

Agenzia del Territorio
CATASTO FABBRICATI
Ufficio provinciale di Lodi

Dichiarazione protocollo n. L00008841 del 25/02/2004
Planimetria di u.i.u. in Comune di Galgagnano
Piazza Del Palazzo

civ. 2/3-4-5

Identificativi Catastali:
Sezione:
Foglio: 1
Particella: 29
Subalterno: 706


Compilata da:
Defendenti Pierluigi
Gemetri
Prov. Lodi

N. 268



Scheda n.1

Scala 1: 200

PIANO PRIMO
H=3,00m

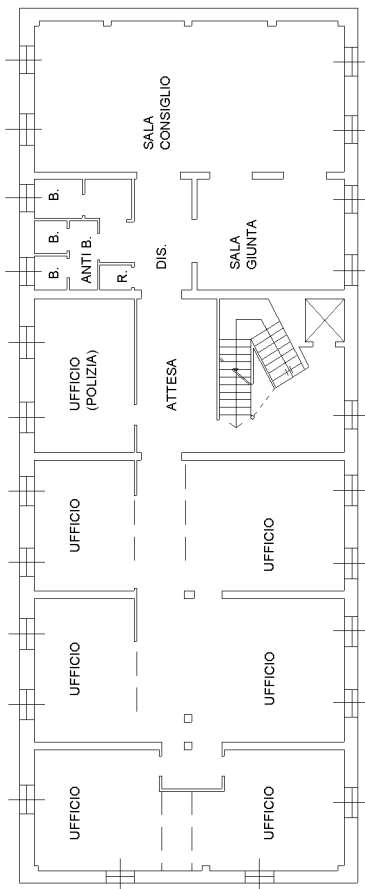

PIANO SECONDO (SOTTOTETTO)
Hmin.=1,25m Hrimin.S.T.=1,11m
Hmax.=3,40m Hmax.S.T.=3,25m

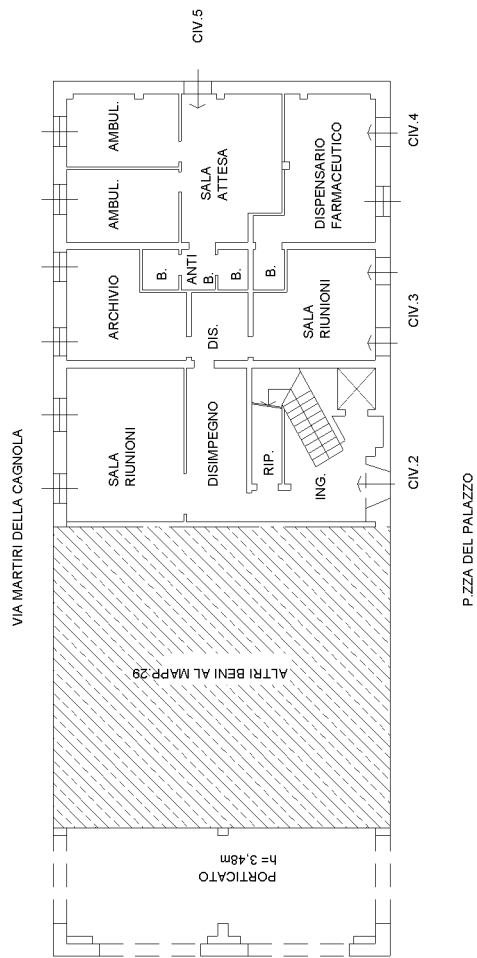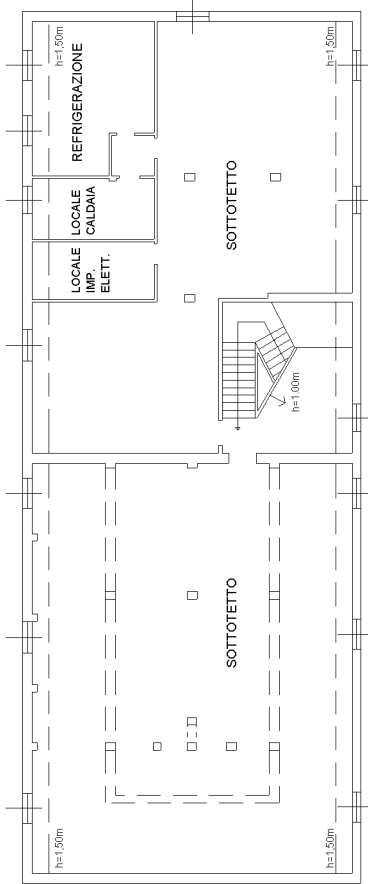

PIANO TERRA
H=3,45m

