


Bellaria

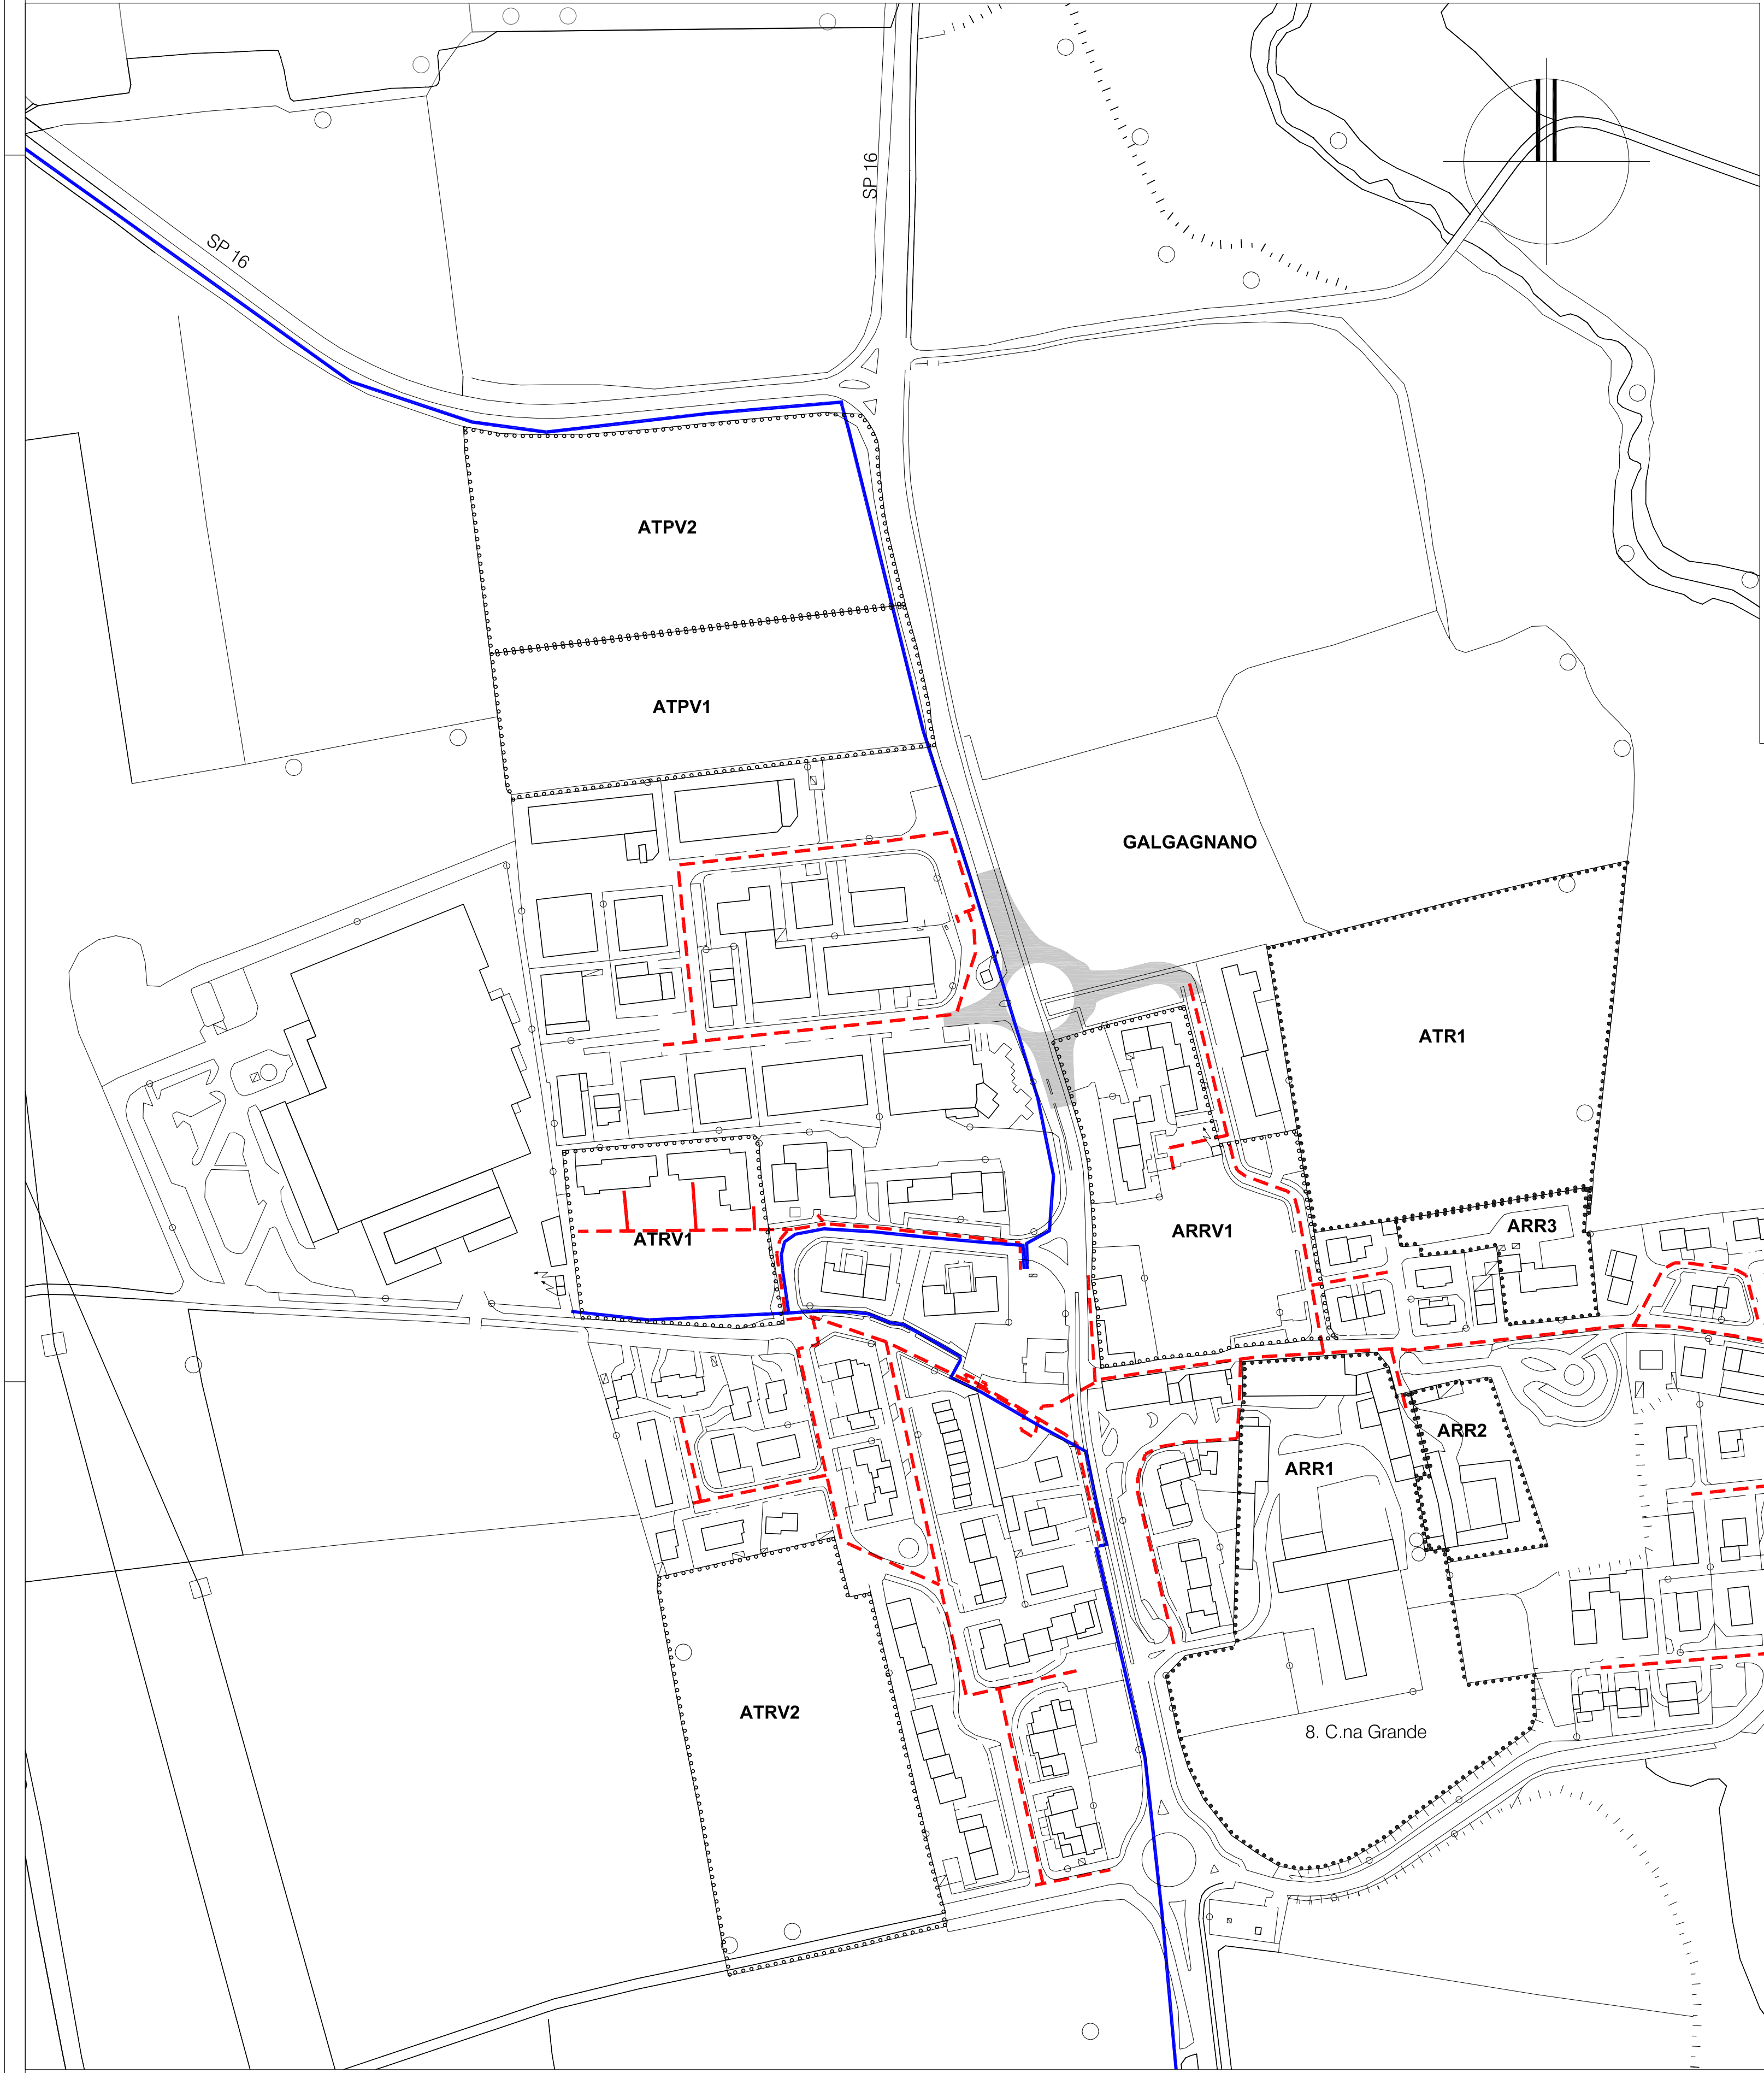

capoluogo

Comune di  
**GALGAGNANO**  
Provincia di Lodi



**PIANO URBANO GENERALE DEI SERVIZI  
DEL SOTTOSUOLO (P.U.G.S.S.)**

ai sensi della L.R. 12/2005 e s.m.i.

lucia pepe  
stefano giannini

segretario  
sindaco

studio associato de vizzi: architettura e urbanistica  
antonio de vizzi  
paolo de vizzi

architetto  
ingegnere

fabrizia palavicini

ingegnere

**Rete gas/metano**

tavola n° **T3**

ottobre 2012 1:2000

studio associato de vizzi - architettura e urbanistica c.f. n.p. IVA 03487900966 26900 lod (lo) via XI Settembre 8 tel. e fax 0374-426677 e-mail studio@devizzi.it  
ing. fabrizia palavicini c.f. P.LV.FRZ.75E-49.E648E p. IVA 04038000962 26900 lod (lo) viale Europa, 15 cel. 3336111010 e-mail fabrizia.palavicini@hotmail.it

**LEGENDA**

- rete media pressione 4° specie
- rete bassa pressione 7° specie
- derivazione d'utenza interrata, rete bassa pressione 7° specie
- ATRVn°** ambiti di trasformazione residenziale previsti dal PRG
- ARRVn°** ambiti di recupero residenziale previsti dal PRG
- ATPVn°** ambiti di trasformazione produttiva previsti dal PRG
- ATRn°** ambiti di trasformazione residenziale previsti dal PGT
- ARRn°** ambiti di recupero residenziale previsti dal PGT
- viabilità di progetto previsti dal PGT
- confine comunale