

Bellaria

Comune di
GALGAGNANO
Provincia di Lodi



**PIANO URBANO GENERALE DEI SERVIZI
DEL SOTTOSUOLO (P.U.G.S.S.)**
ai sensi della L.R. 12/2005 e s.m.i.

lucia pepe
stefano giannini

segretario
sindaco

studio associato de vizzi: architettura e urbanistica
antonio de vizzi
paolo de vizzi

architetto
ingegnere

fabrizia palavicini

ingegnere

Rete energia elettrica

tavola n°

T4


ottobre 2012

1:2000

studio associato de vizzi - architettura e urbanistica c.f. e p. IVA 03487900966 26900 lodi (lo) via XX Settembre,8 tel. e fax 0371-426677 e-mail studio@devizzi.it
ing. fabrizia palavicini c.f. P.L.V. FRZ 75E-49 E648E p. IVA 04013600962 26900 lodi (lo) viale europea, 15 cell. 333611010 e-mail fabrizia.palavicini@norma.it

LEGENDA

- linee aeree MT 15 KV
- cavi interrati MT 15 KV
- linee e cavi aerei BT 380/220 V
- cavi interrati BT 380/220 V
- cabina in muratura
- posto di trasformazione a palo
- ATRn°** ambiti di trasformazione residenziale previsti dal PGT
- ARRVn°** ambiti di trasformazione residenziale previsti dal PRG
- ARRn°** ambiti di recupero residenziale previsti dal PGT
- ARRVn°** ambiti di recupero residenziale previsti dal PRG
- viabilità di progetto previsti dal PGT
- ATPVn°** ambiti di trasformazione produttiva previsti dal PRG
- confine comunale

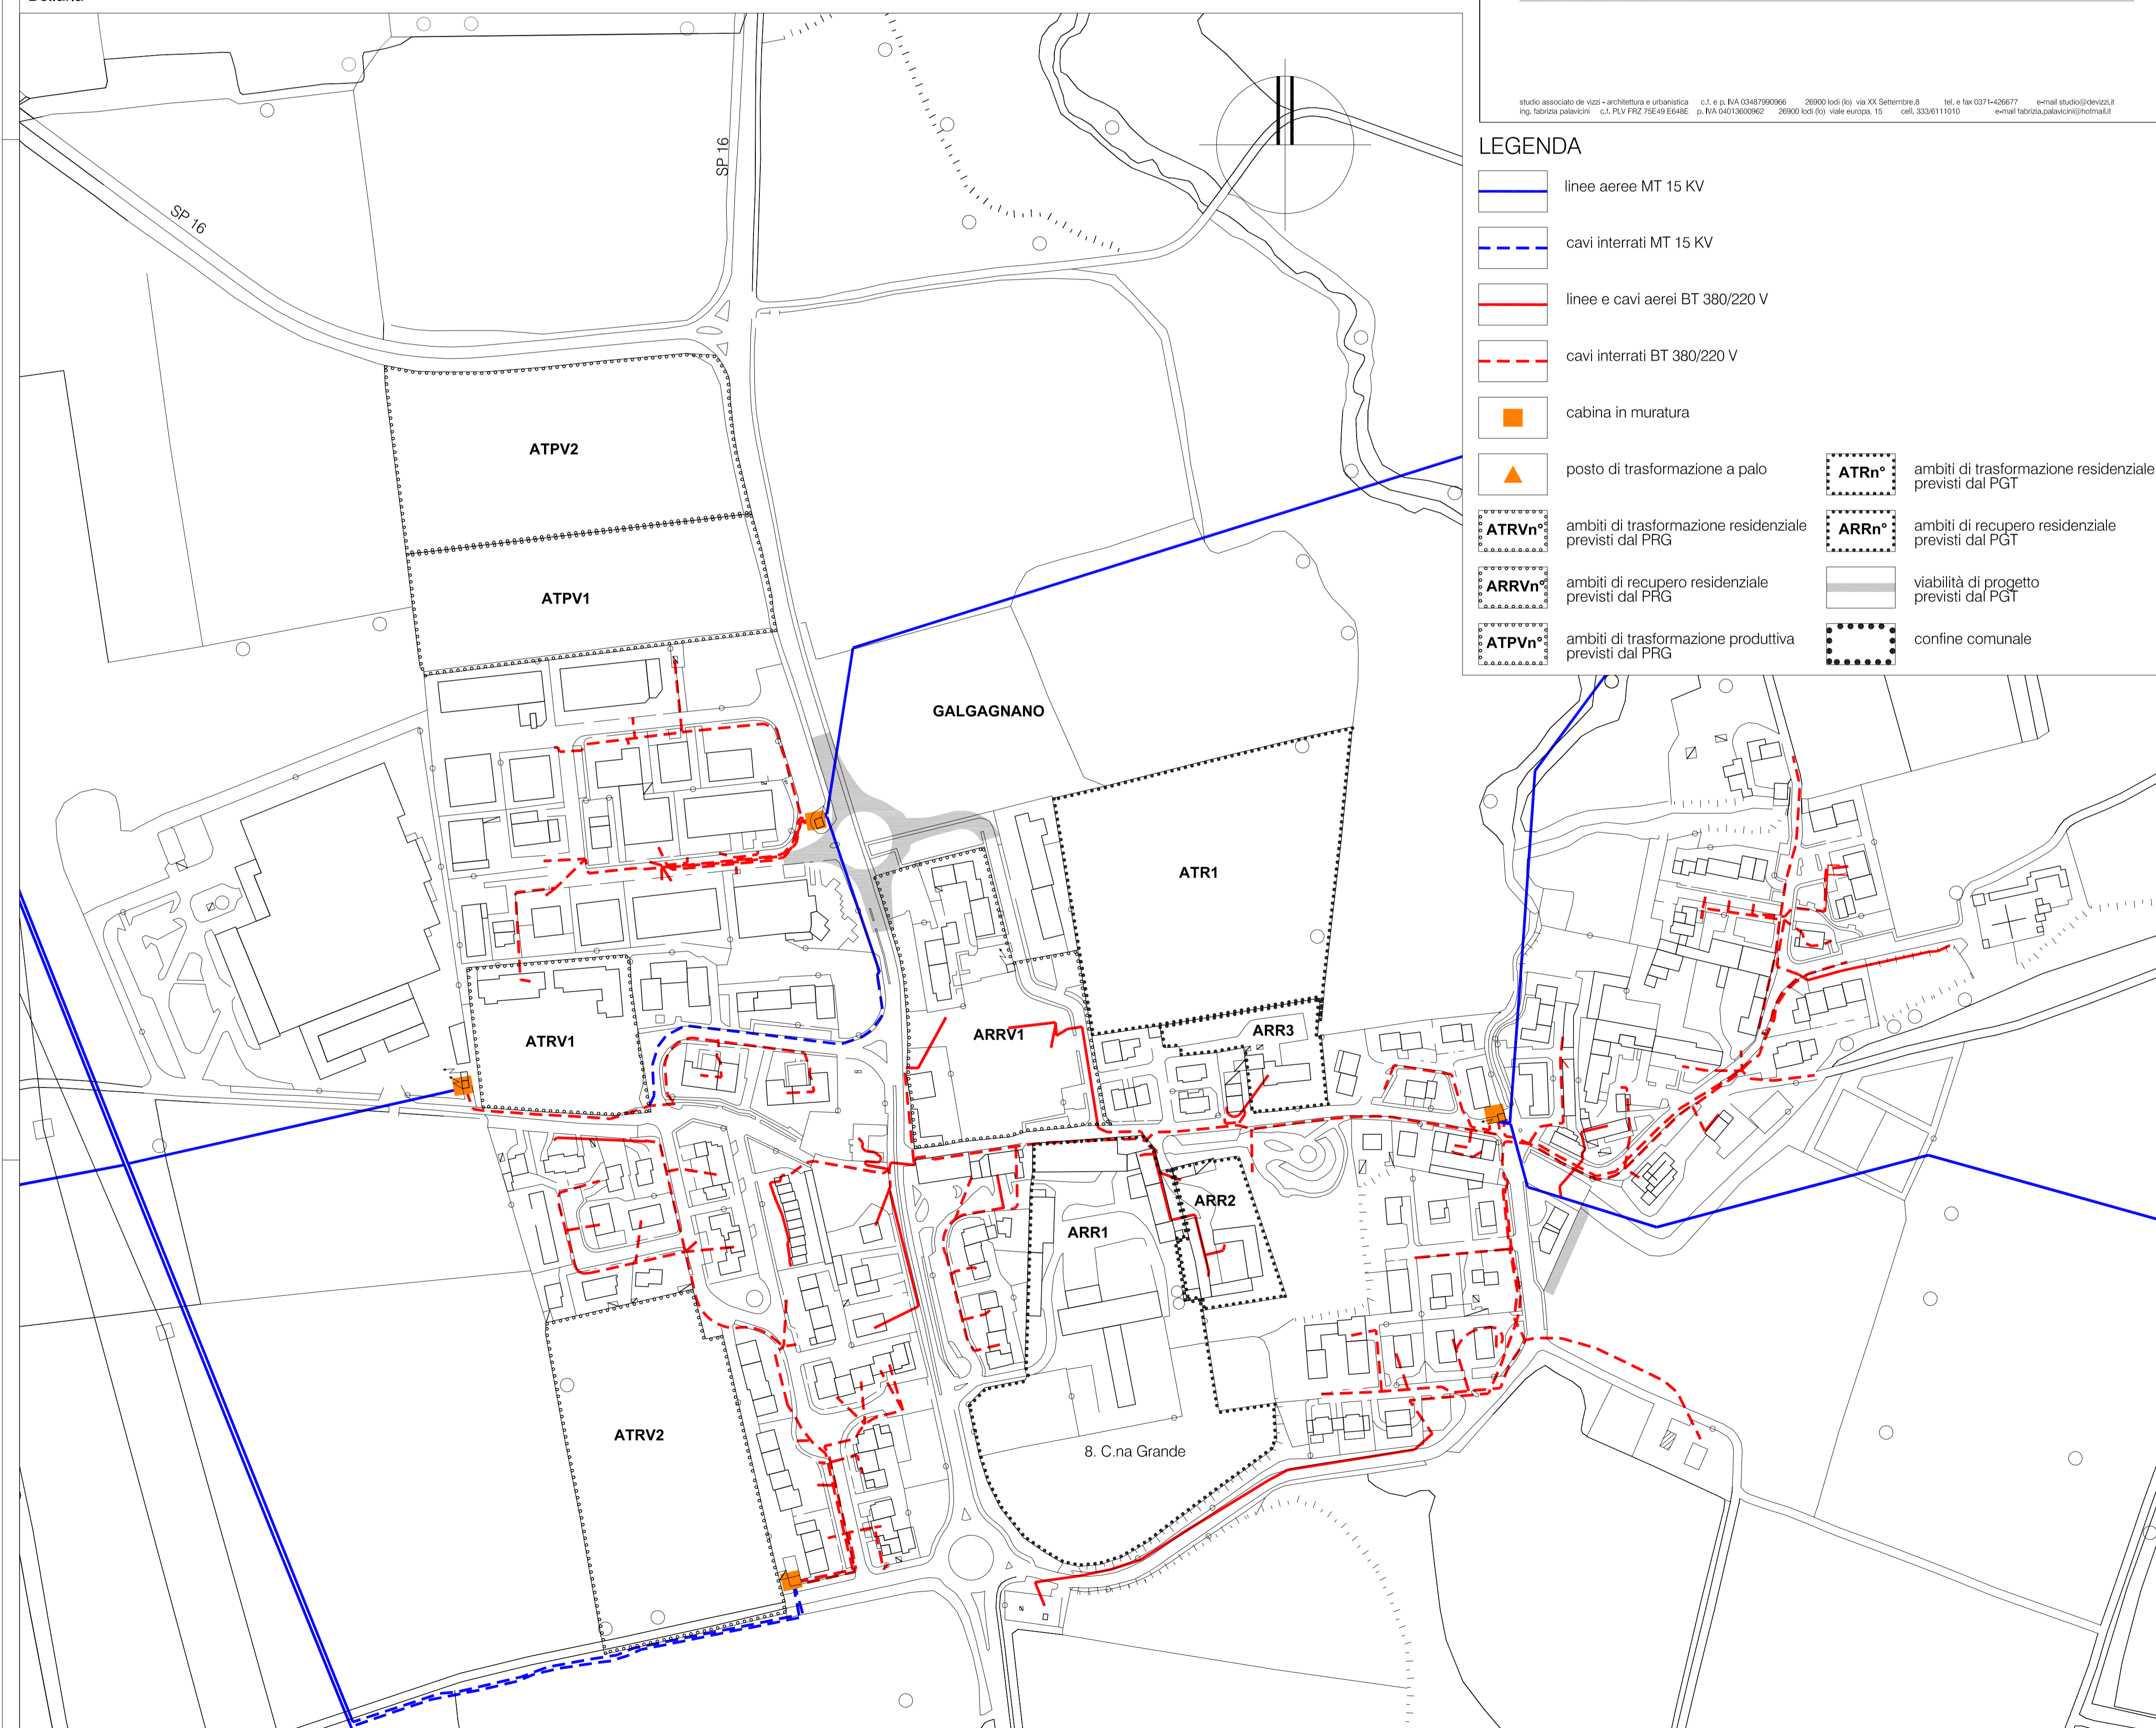

capoluogo