

Bellaria

Comune di  
**GALGAGNANO**  
Provincia di Lodi



**PIANO URBANO GENERALE DEI SERVIZI  
DEL SOTTOSUOLO (P.U.G.S.S.)**  
ai sensi della L.R. 12/2005 e s.m.i.

lucia pepe  
stefano giannini

segretario  
sindaco

studio associato de vizzi: architettura e urbanistica  
antonio de vizzi  
paolo de vizzi

architetto  
ingegnere

fabrizia palavicini

ingegnere

**Rete energia elettrica**

tavola n°














T4


ottobre 2012

1:2000

studio associato de vizzi - architettura e urbanistica c.f. e p. IVA 03487900966 26900 lodi (lo) via XX Settembre,8 tel. e fax 0371-426677 e-mail studio@devizzi.it  
ing. fabrizia palavicini c.f. P.L.V. FRZ 75E-49 E648E p. IVA 04013600962 26900 lodi (lo) viale europeo, 15 cell. 333611010 e-mail fabrizia.palavicini@norma.it

**LEGENDA**

-  linee aeree MT 15 KV
-  cavi interrati MT 15 KV
-  linee e cavi aerei BT 380/220 V
-  cavi interrati BT 380/220 V
-  cabina in muratura
-  posto di trasformazione a palo
-  **ATRn°** ambiti di trasformazione residenziale previsti dal PGT
-  **ARRVn°** ambiti di trasformazione residenziale previsti dal PRG
-  **ARRn°** ambiti di recupero residenziale previsti dal PGT
-  **ARRVn°** ambiti di recupero residenziale previsti dal PRG
-  viabilità di progetto previsti dal PGT
-  **ATPVn°** ambiti di trasformazione produttiva previsti dal PRG
-  confine comunale

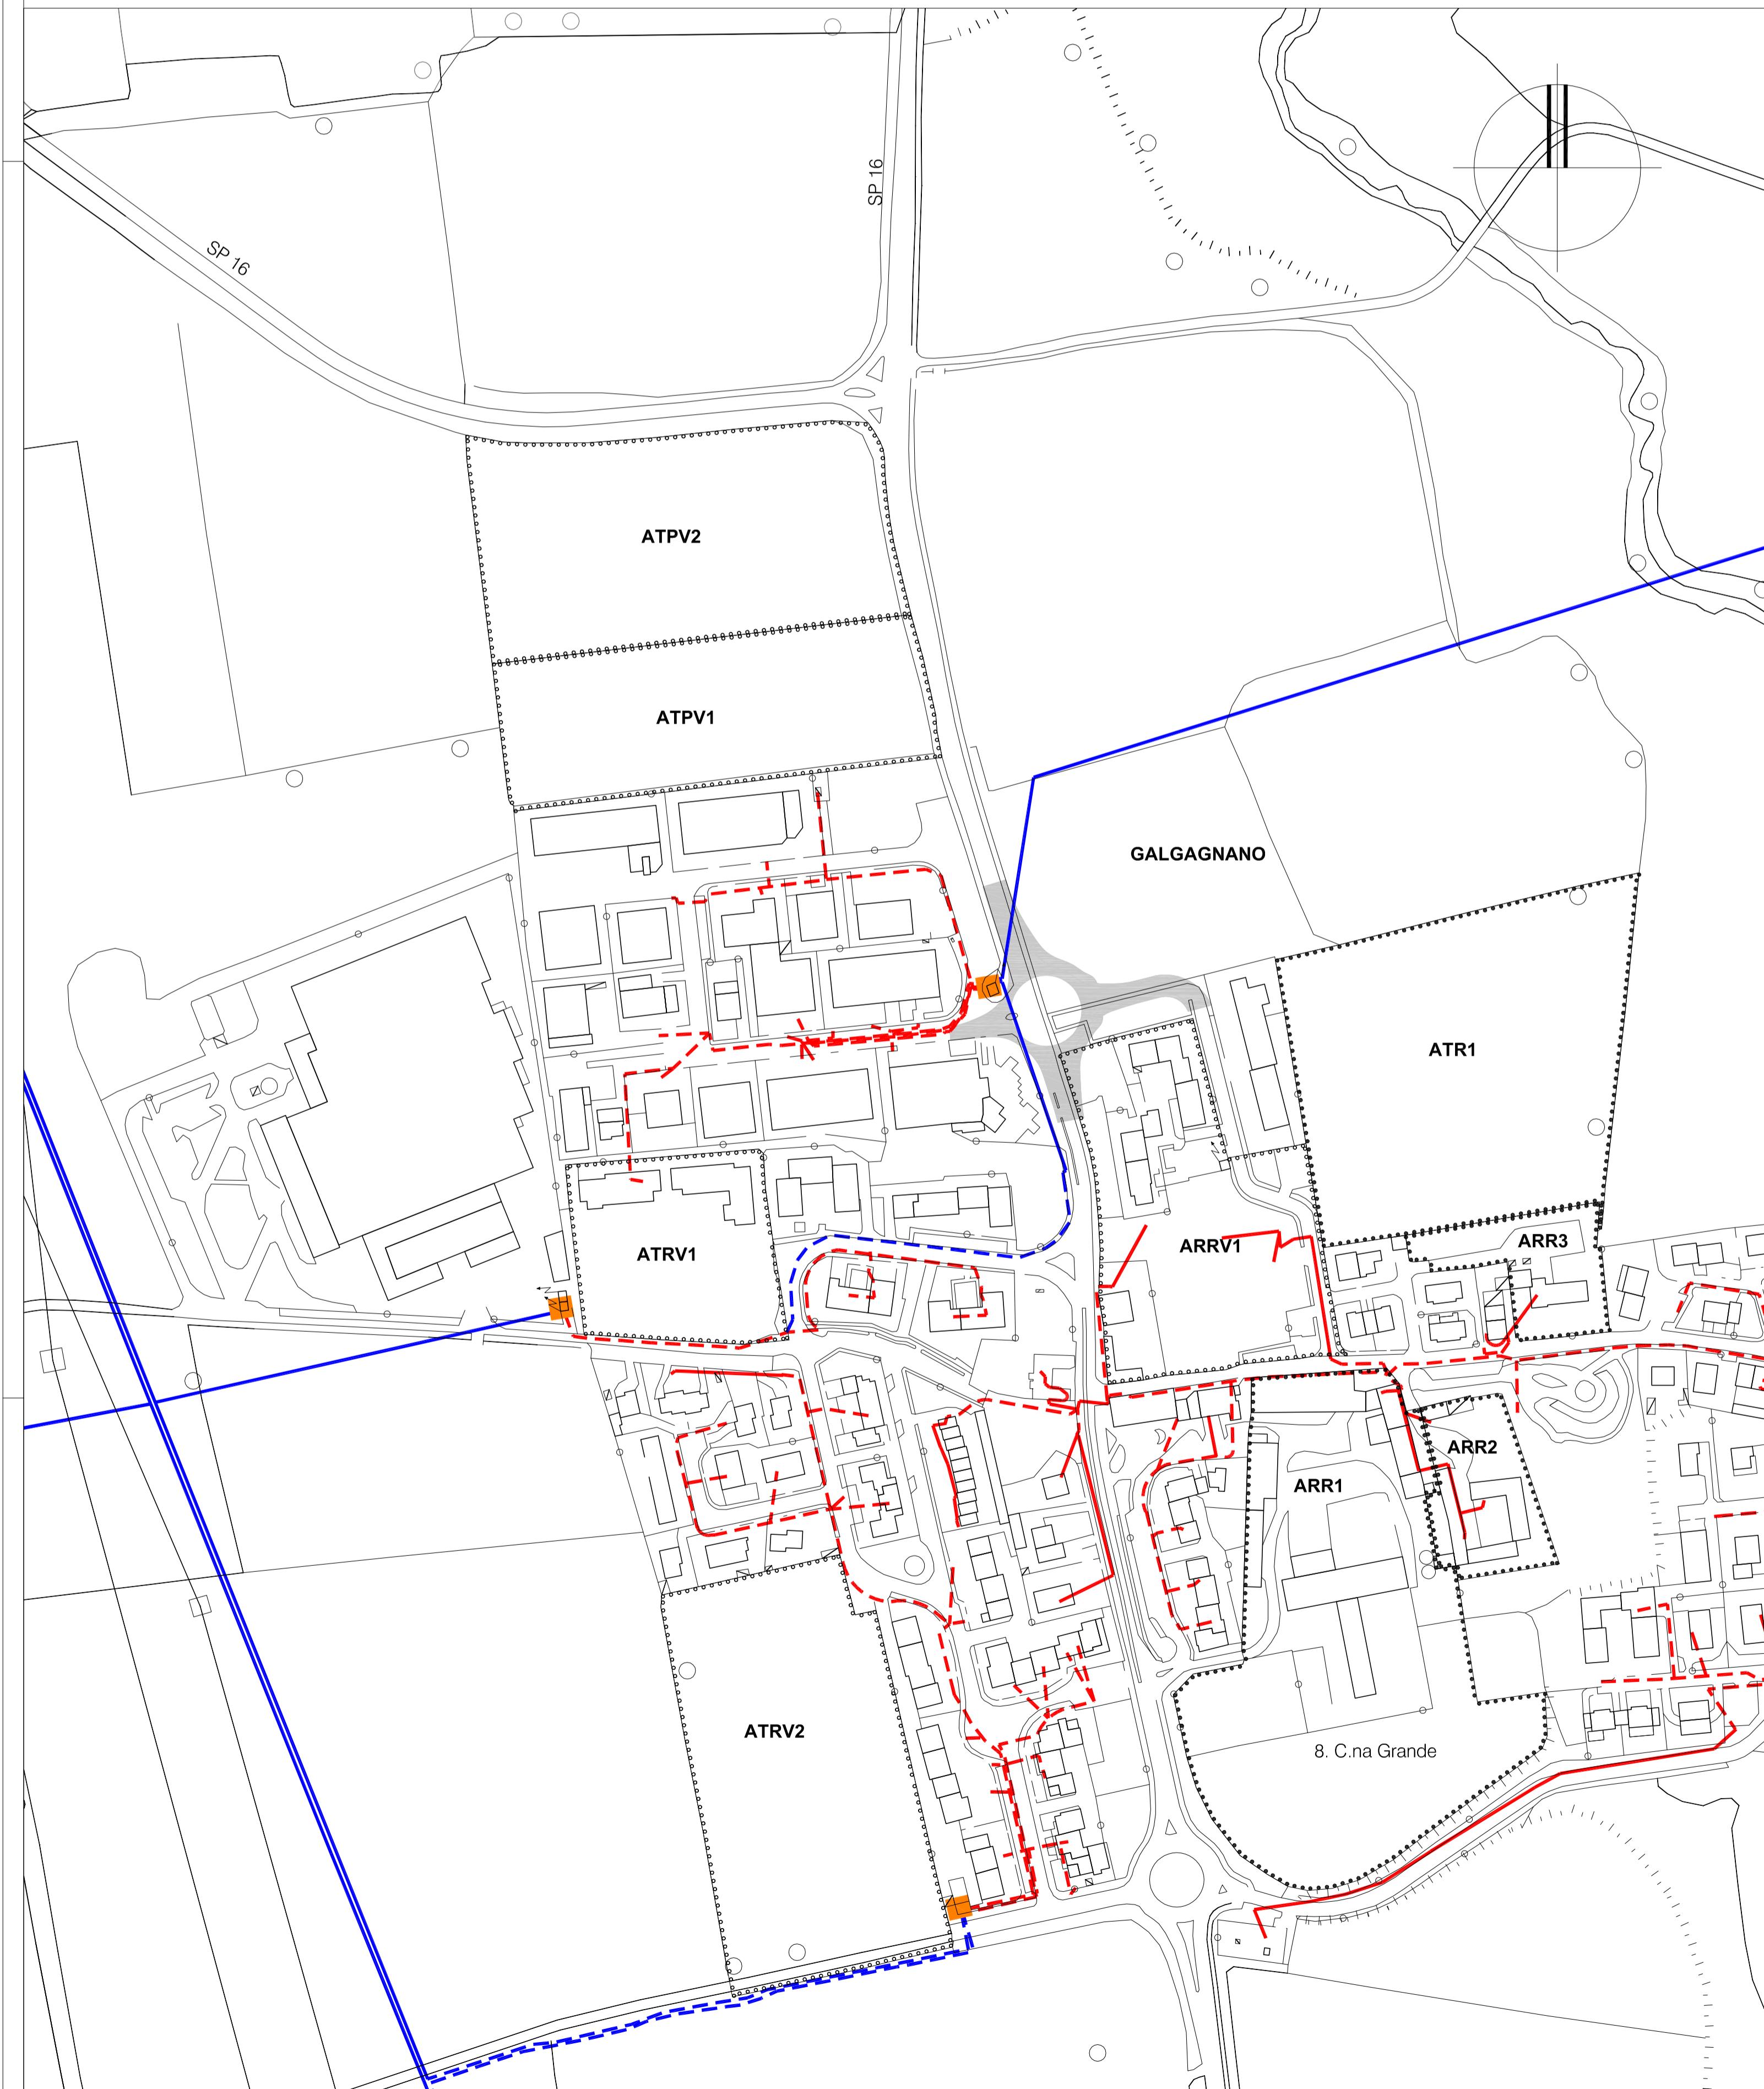

capoluogo