


Bellaria

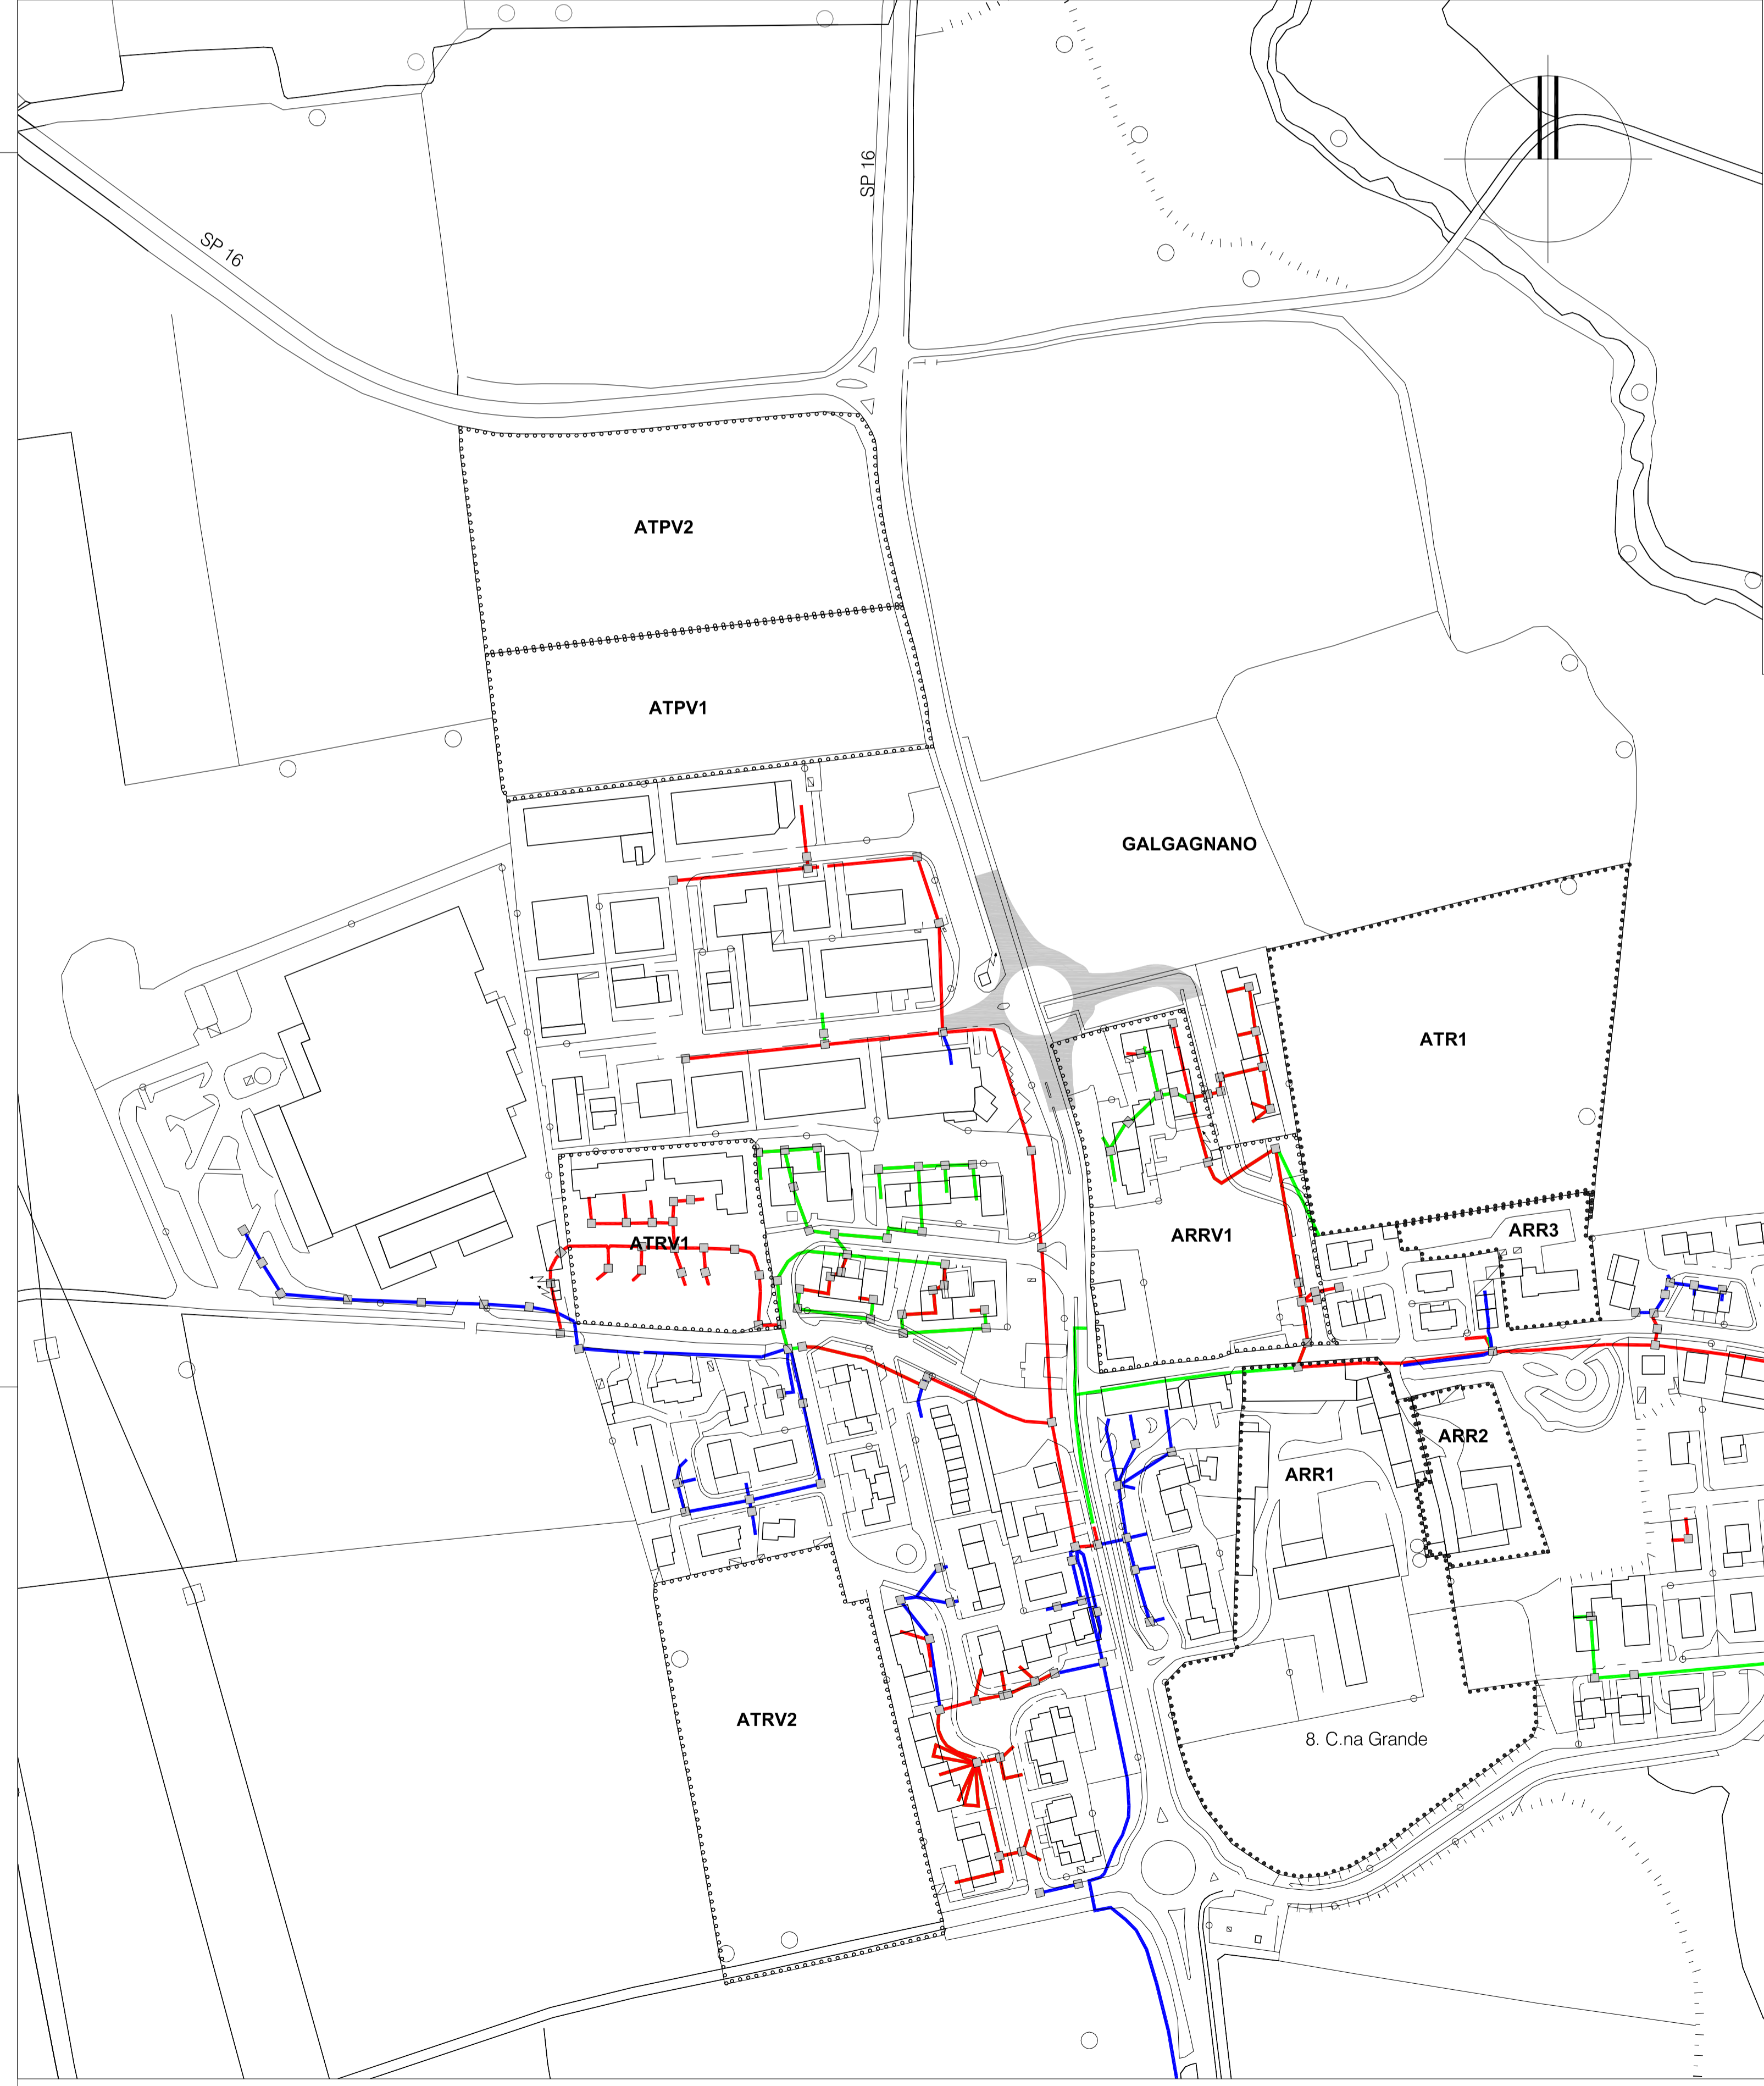

capoluogo

Comune di
GALGAGNANO
Provincia di Lodi



**PIANO URBANO GENERALE DEI SERVIZI
DEL SOTTOSUOLO (P.U.G.S.S.)**

ai sensi della L.R. 12/2005 e s.m.i.

lucia pepe
stefano giannini

segretario
sindaco

studio associato de vizzi: architettura e urbanistica
antonio de vizzi
paolo de vizzi

architetto
ingegnere

fabrizia palavicini

ingegnere

Rete telefonia fissa

tavola n°











T5

ottobre 2012

1:2000

studio associato de vizzi - architettura e urbanistica c.t. e p. BA 03487900966 26900 lod (lo) via XX Settembre, 8 tel. e fax 0374-20677 e-mail studio@devizzi.it
ing. fabrizia palavicini c.t. P.LV FRZ 75E-49 E648E p. IVA 04013600962 26900 lod (lo) viale europa, 15 cell. 333611010 e-mail fabrizia.palavicini@hotmail.it

LEGENDA

-  canalizzazioni - Telecom
-  reti d'infrastrutturazione - cavidotti realizzati a cura dei privati
-  trincea
-  chiusini
-  **ATRVn** ambiti di trasformazione residenziale previsti dal PRG
-  **ARRn** ambiti di recupero residenziale previsti dal PGT
-  **ARRn** ambiti di recupero residenziale previsti dal PRG
-  viabilità di progetto previsti dal PGT
-  **ATPVn** ambiti di trasformazione produttiva previsti dal PRG
-  confine comunale